


Ebene 0

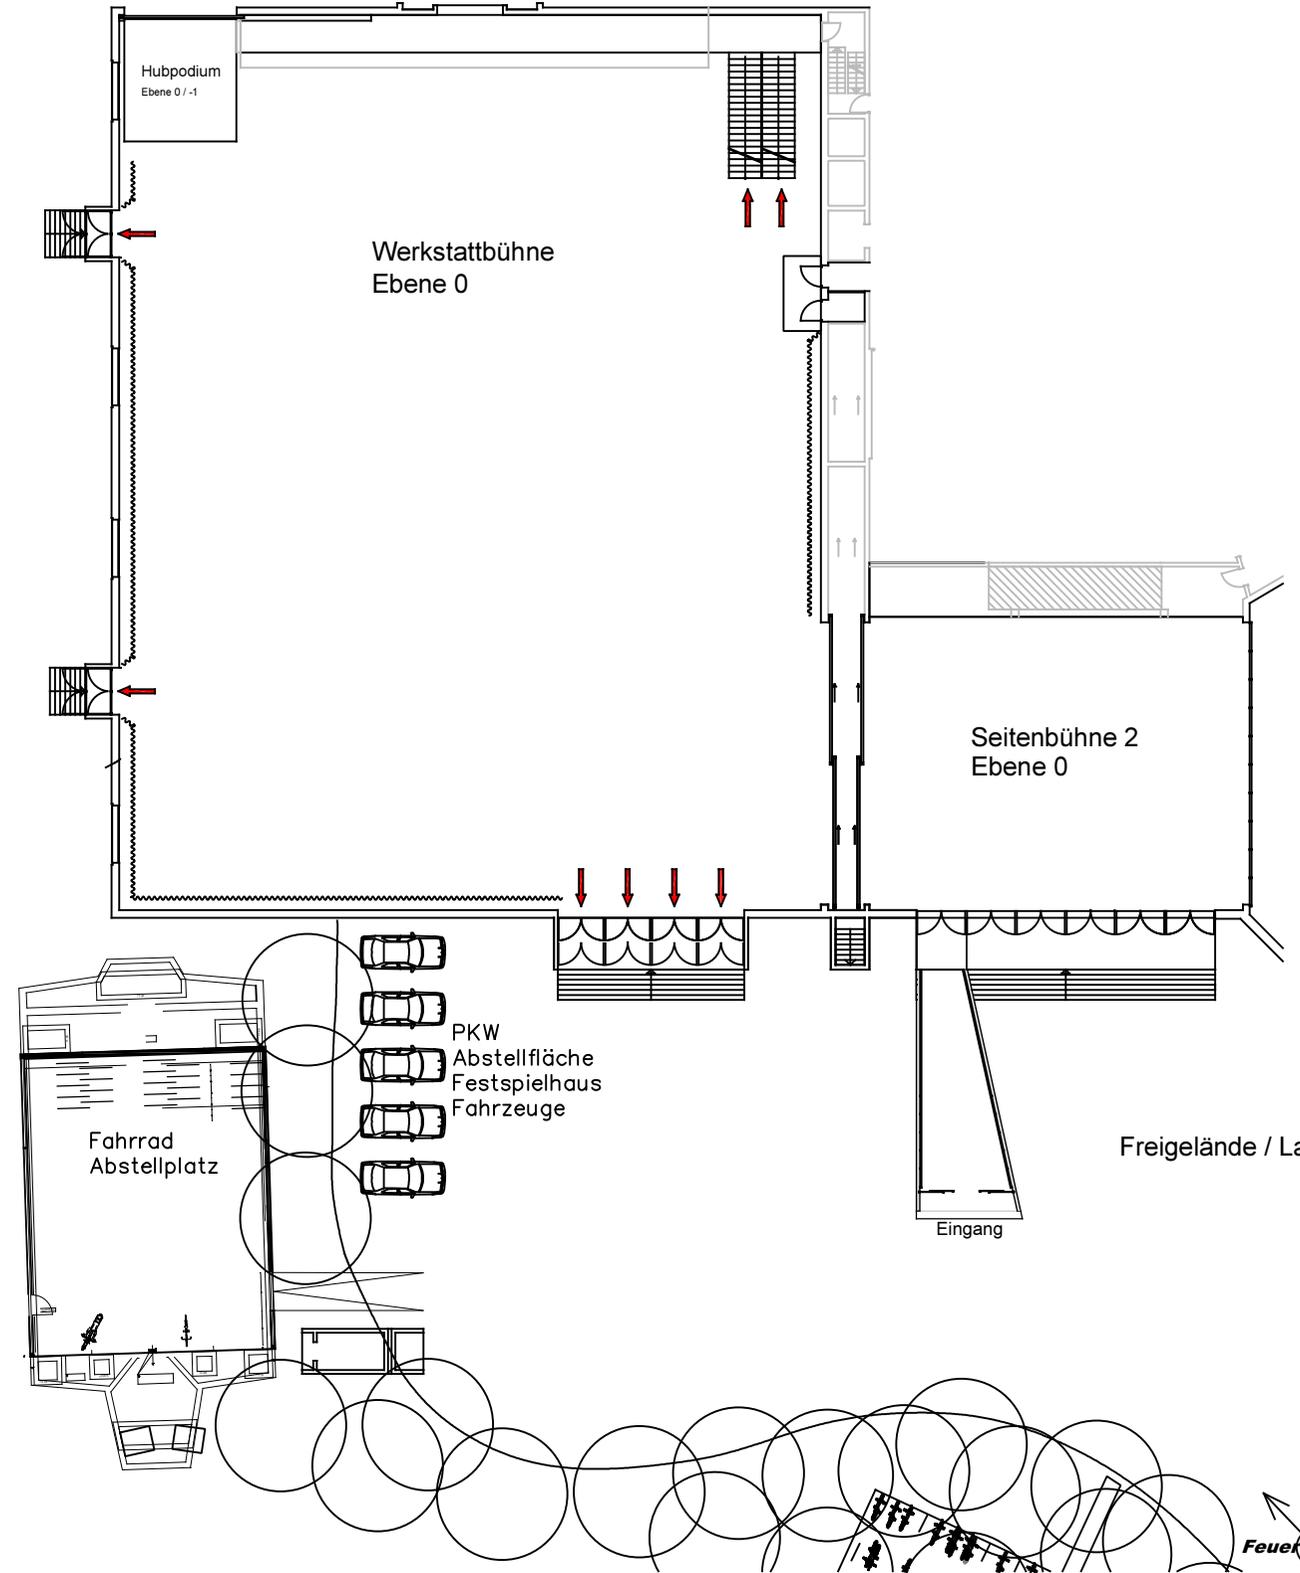

Abbildungsmaßstab 1:100

Feuerwehruzufahrt